

ОБЩЕСТВО С ОГРАНИЧЕННОЙ ОТВЕТСТВЕННОСТЬЮ  
**"МОСКВА-СОКОЛ"**  
г. Москва, Ленинградский проспект, дом 80, корпус 37

## **РАБОЧАЯ ДОКУМЕНТАЦИЯ**

Замена ворот на главном фасаде корпуса 54  
по адресу: г.Москва, Ленинградский пр-т, дом 80

**80/54 - 2026 - 04 - КР**

2026г.

ОБЩЕСТВО С ОГРАНИЧЕННОЙ ОТВЕТСТВЕННОСТЬЮ  
**"МОСКВА-СОКОЛ"**

г. Москва, Ленинградский проспект, дом 80, корпус 37

Ассоциация организаций в области архитектурно-строительного  
проектирования "Мастер-Проект" (СРО-П-202-09082018)

Регистрационный номер члена саморегулируемой организации  
№ П-202-007743051287-0271

**РАБОЧАЯ ДОКУМЕНТАЦИЯ**

Замена ворот на главном фасаде корпуса 54  
по адресу: г.Москва, Ленинградский пр-т, дом 80

**80/54 - 2026 - 04 - КР**


Заместитель генерального директора -  
главный инженер

Зубов М.Ю.


2026г.



# Фрагмент А

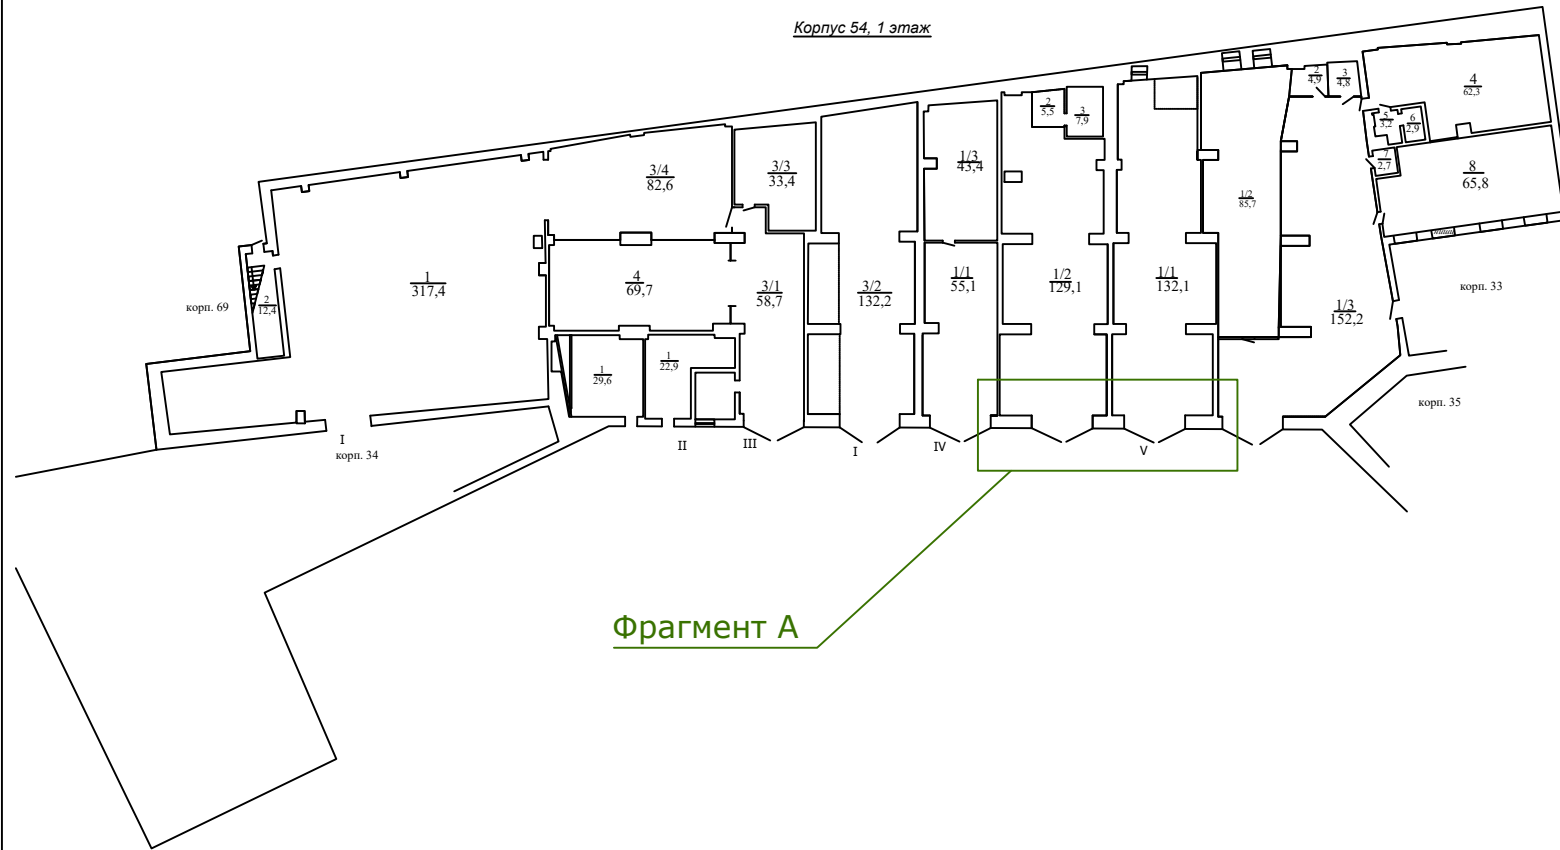

Фрагмент А

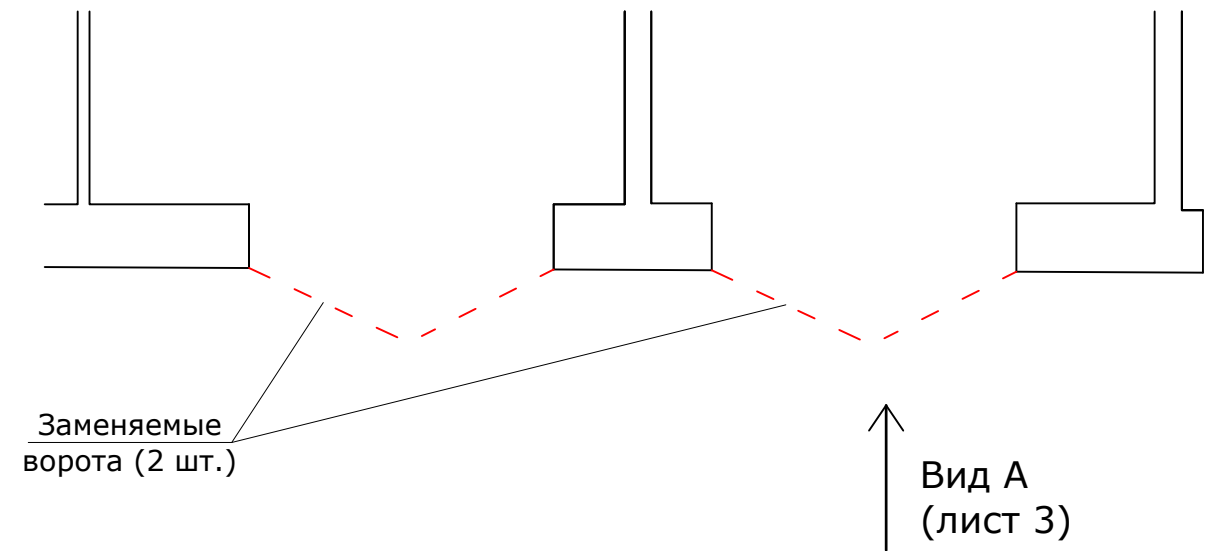



Заменяемые  
ворота (2 шт.)

Вид А  
(лист 3)

Инв.№ подл.	Подпись и дата	Взамен инв.№
-------------	----------------	--------------

						80/54-2026-04 - КР			
Изм.	Кол.уч.	Лист	№докум.	Подп.	Дата				
Разработал	Бойко Е.Н.					Корпус 54, главный фасад	Стадия	Лист	Листов
Нач. ПТО	Юрченко А.В.						Р	2	7
						Месторасположение заменяемых ворот	ООО "МОСКВА-СОКОЛ"		

1 - 1

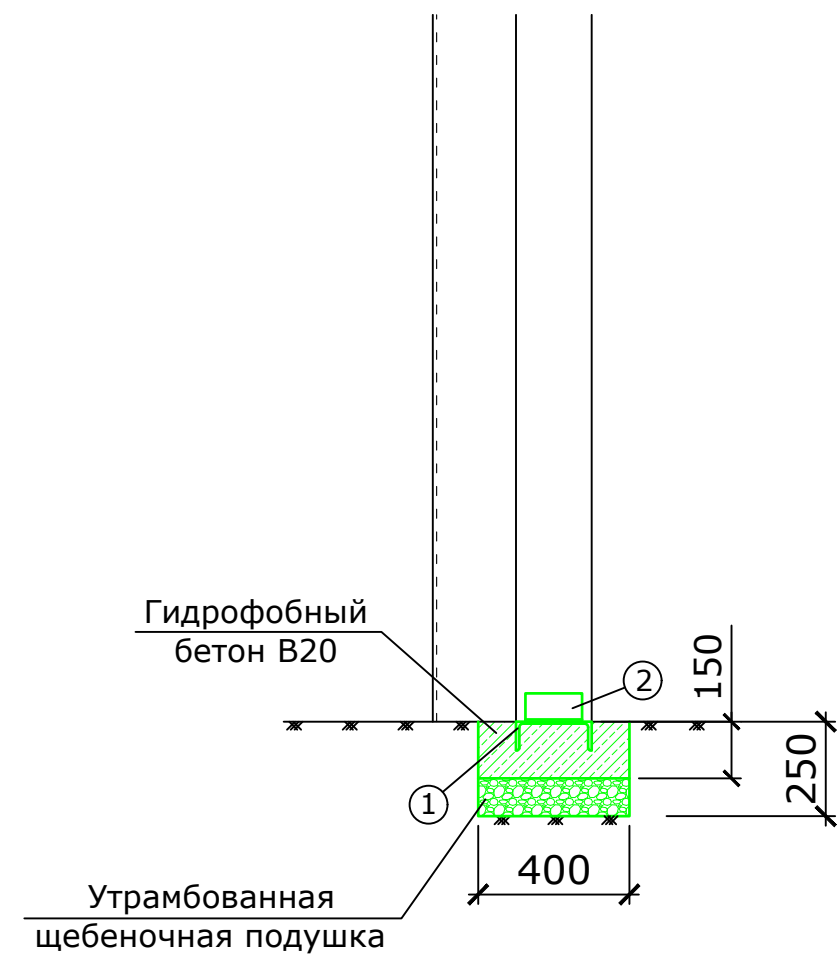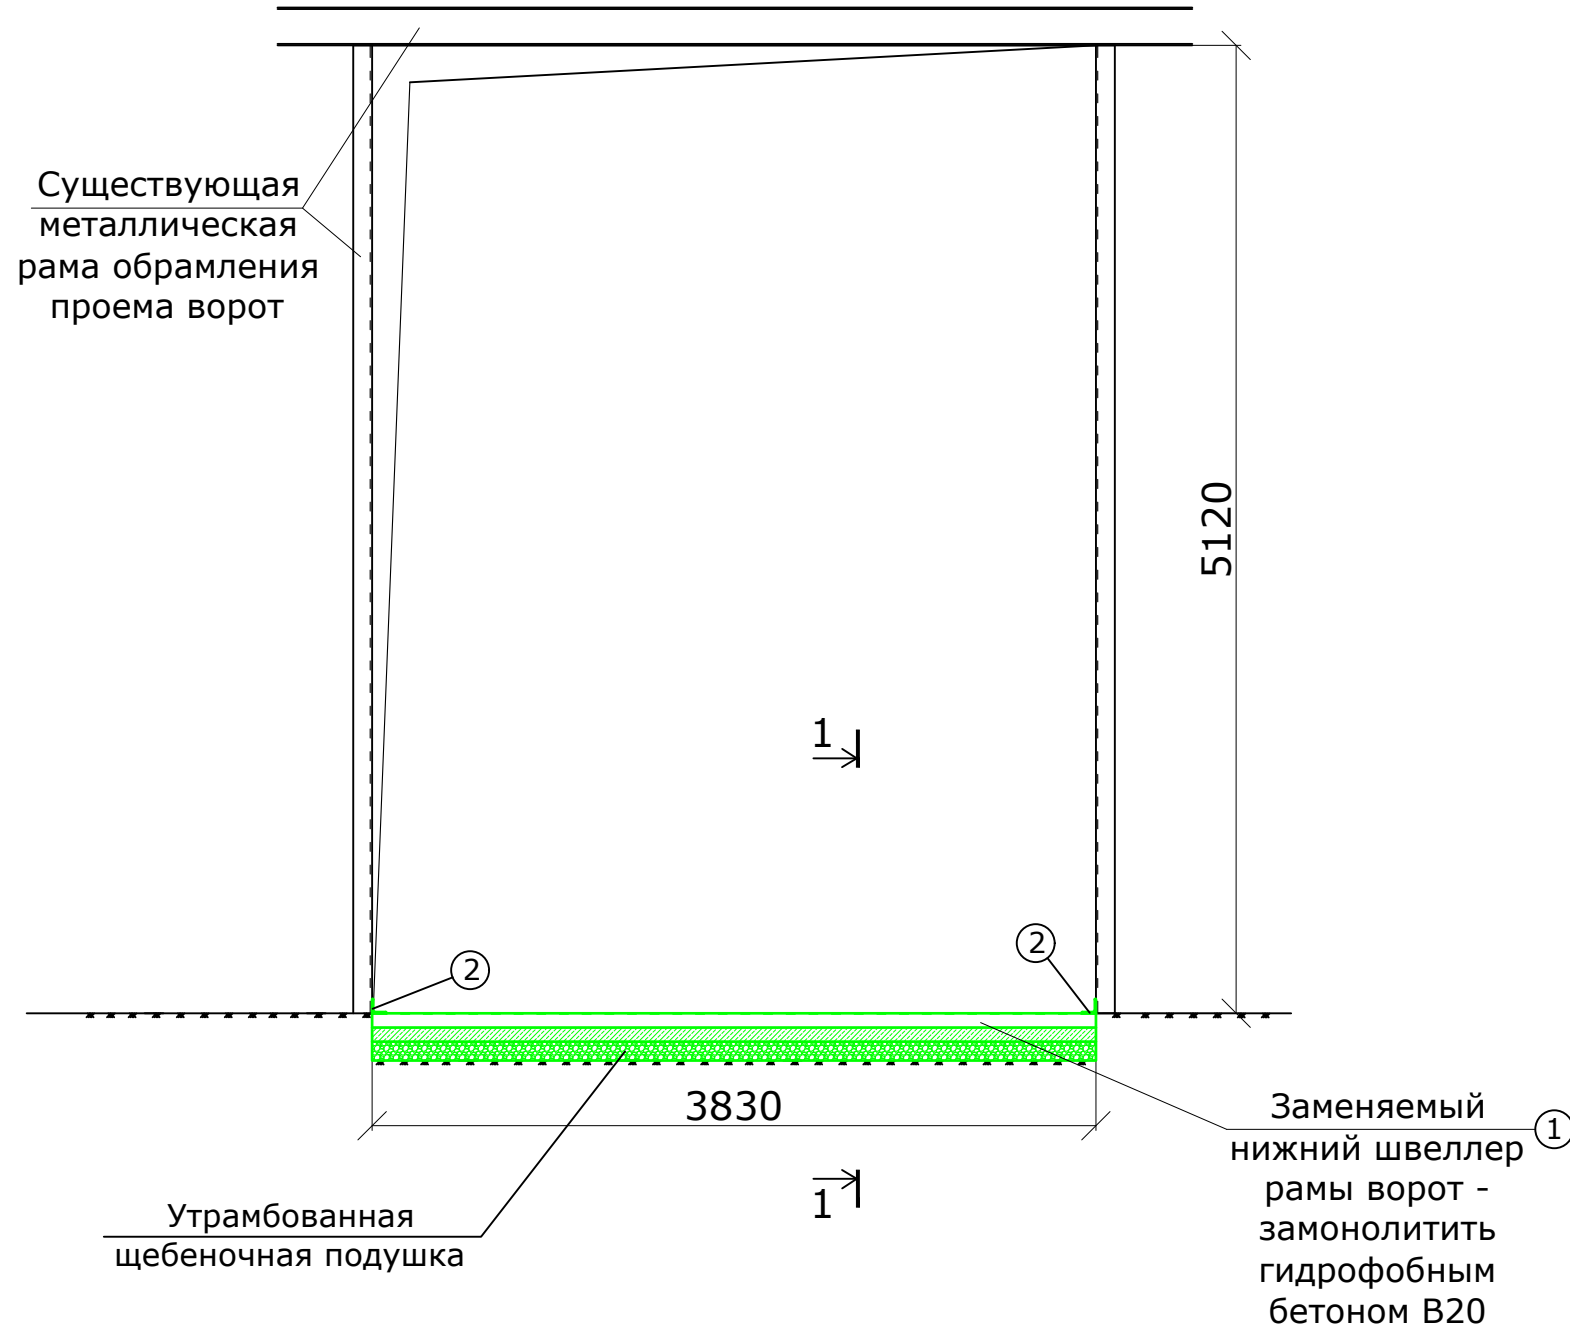



ПРИМЕЧАНИЯ:

1. Данный лист см. с листом 4.
2. Во вновь устанавливаемом швеллере (поз. 1) и в заливающей его подбетонке просверлить отверстия Ø20мм для фиксации в них запорных устройств полотен ворот.

Инв.№ подл. | Подпись и дата | Взамен инв.№

80/54-2026-04 - КР

Изм.	Кол.уч.	Лист	№докум.	Подп.	Дата				
Разработал		Бойко Е.Н.				Корпус 54, главный фасад	Стадия	Лист	Листов
Нач. ПТО		Юрченко А.В.					Р	3	7
						Существующие проемы ворот (2 шт.)	ООО "МОСКВА-СОКОЛ"		

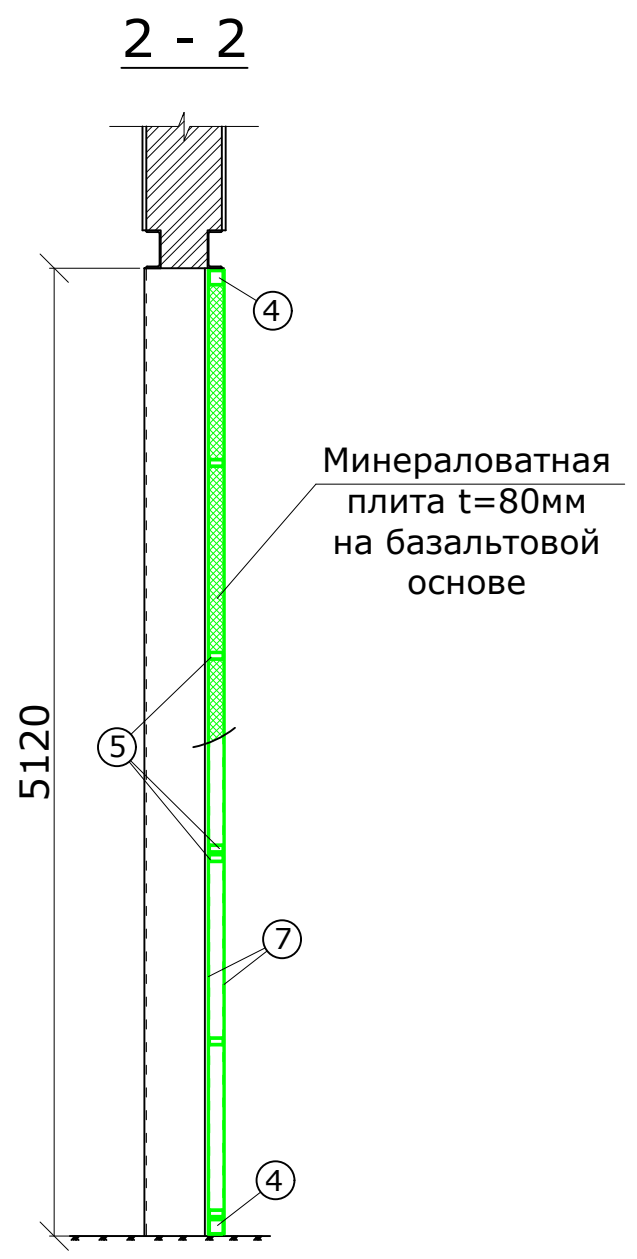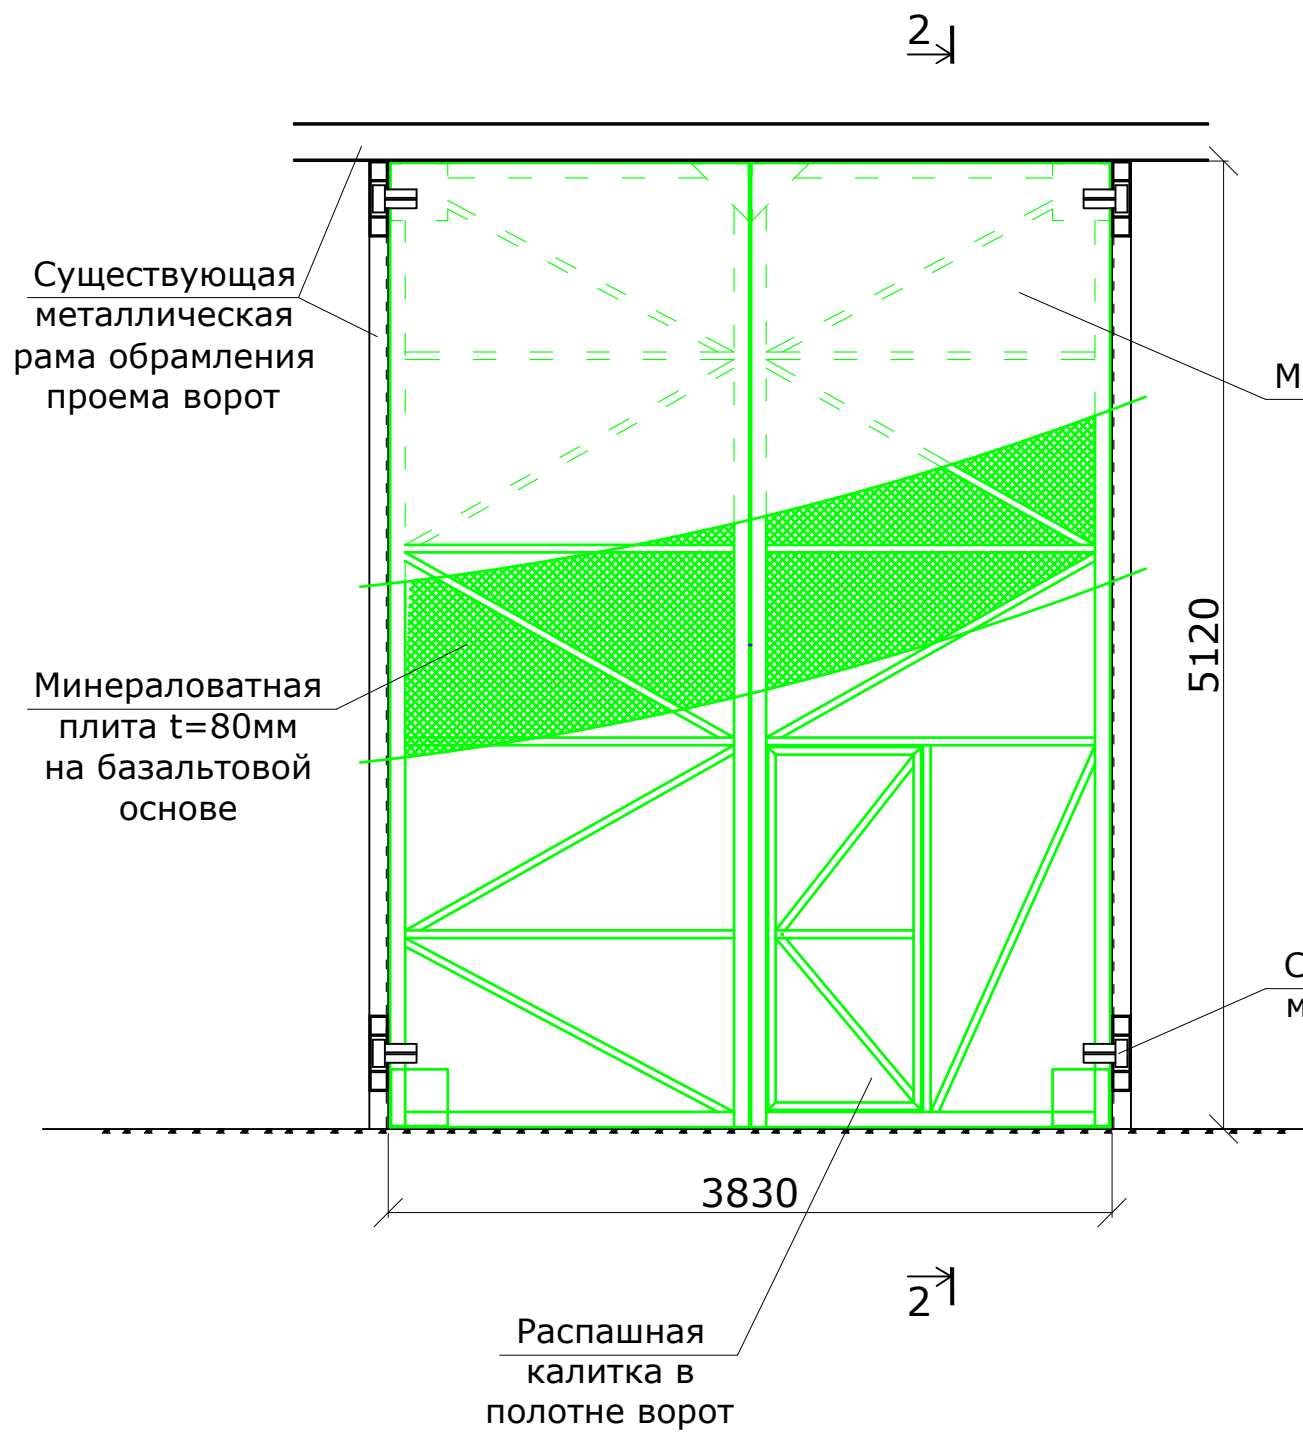

ПРИМЕЧАНИЯ:




1. Все размеры уточнять по месту.
2. Соединение металлических элементов производить электродуговой сваркой. Толщина сварного шва по наименьшей толщине свариваемых элементов.
3. После монтажа металлические элементы конструкции огрунтовать грунтовкой ГФ-021 и окрасить эмалью ПФ-115 за 2 раза.
4. Спецификацию металлических элементов см. на листе 7.
5. На полотнах ворот и на калитке предусмотреть установку приспособлений для их закрывания и фиксации в закрытом положении (запорных устройств, проушин для навесных замков)

Инва.№ подл.	Подпись и дата	Взамен инв.№

80/54-2026-04 - КР					
Изм.	Кол.уч.	Лист	№докум.	Подп.	Дата
Разработал	Бойко Е.Н.				
Нач. ПТО	Юрченко А.В.				
Корпус 54, главный фасад			Стадия	Лист	Листов
Устройство новых ворот (2 шт.)			Р	4	7
ООО "МОСКВА-СОКОЛ"					



Инв.№ подл. | Подпись и дата | Взамен инв.№

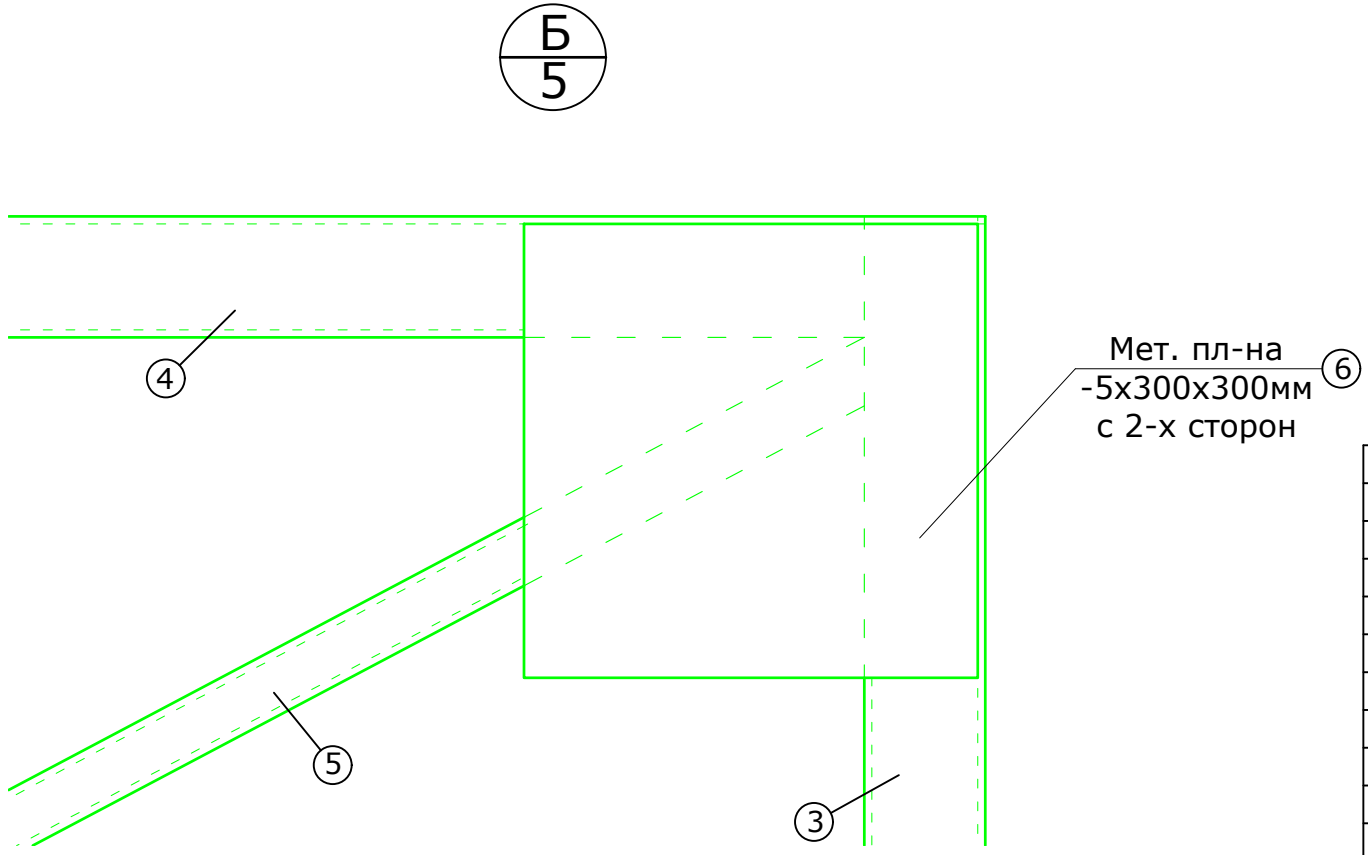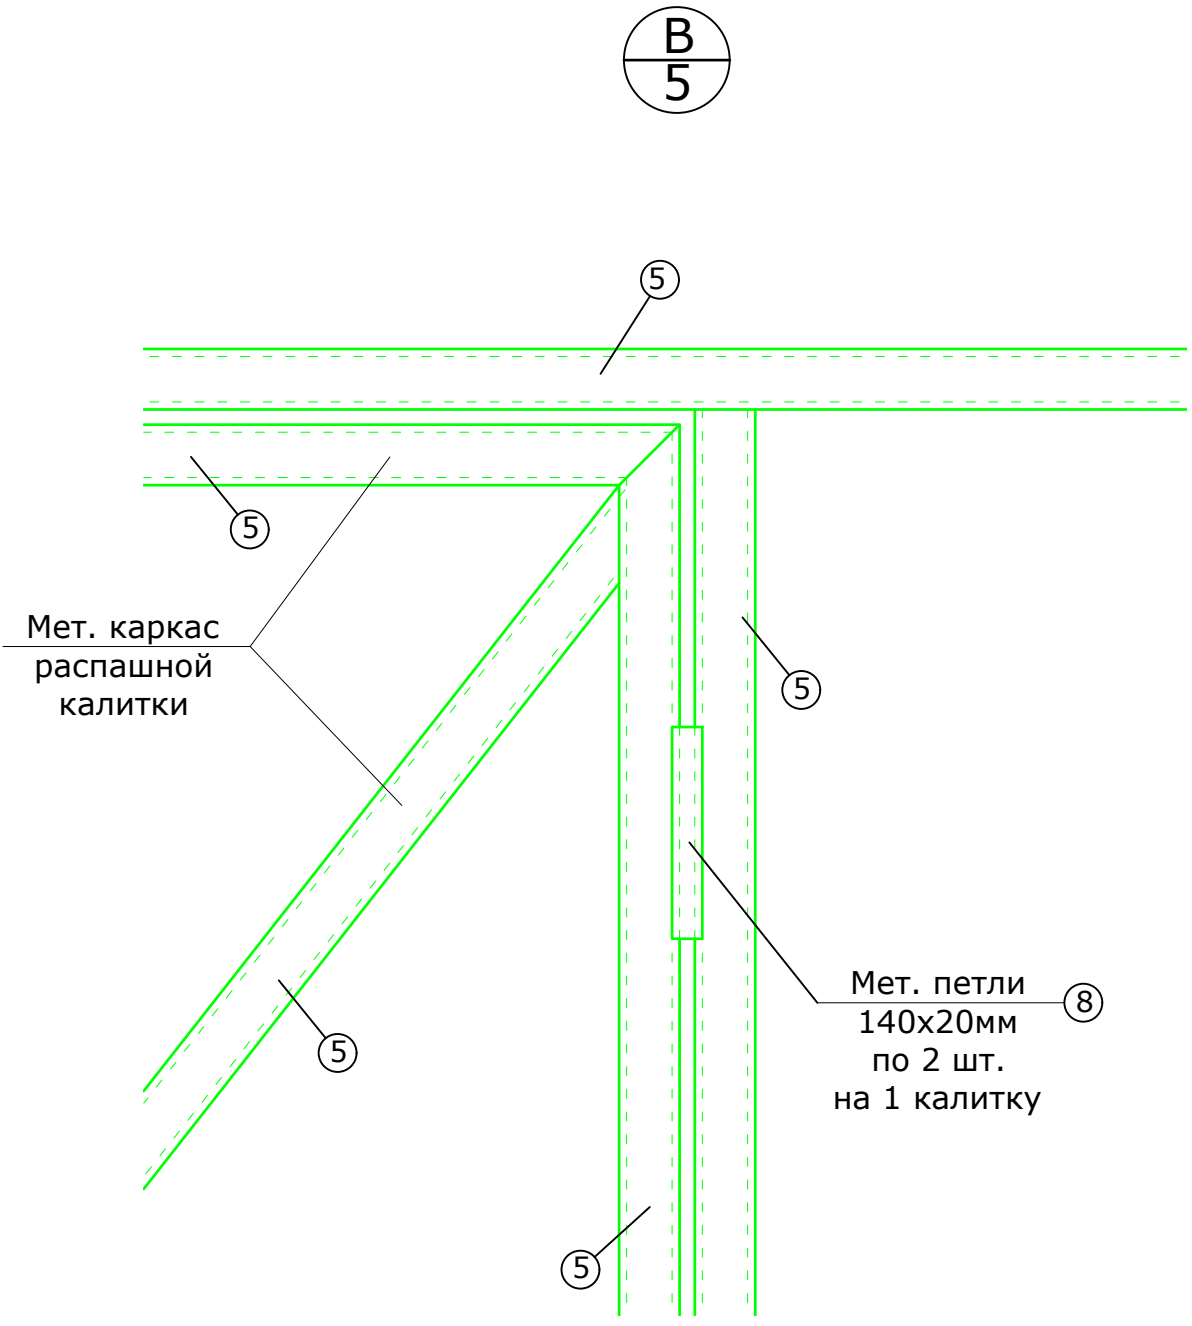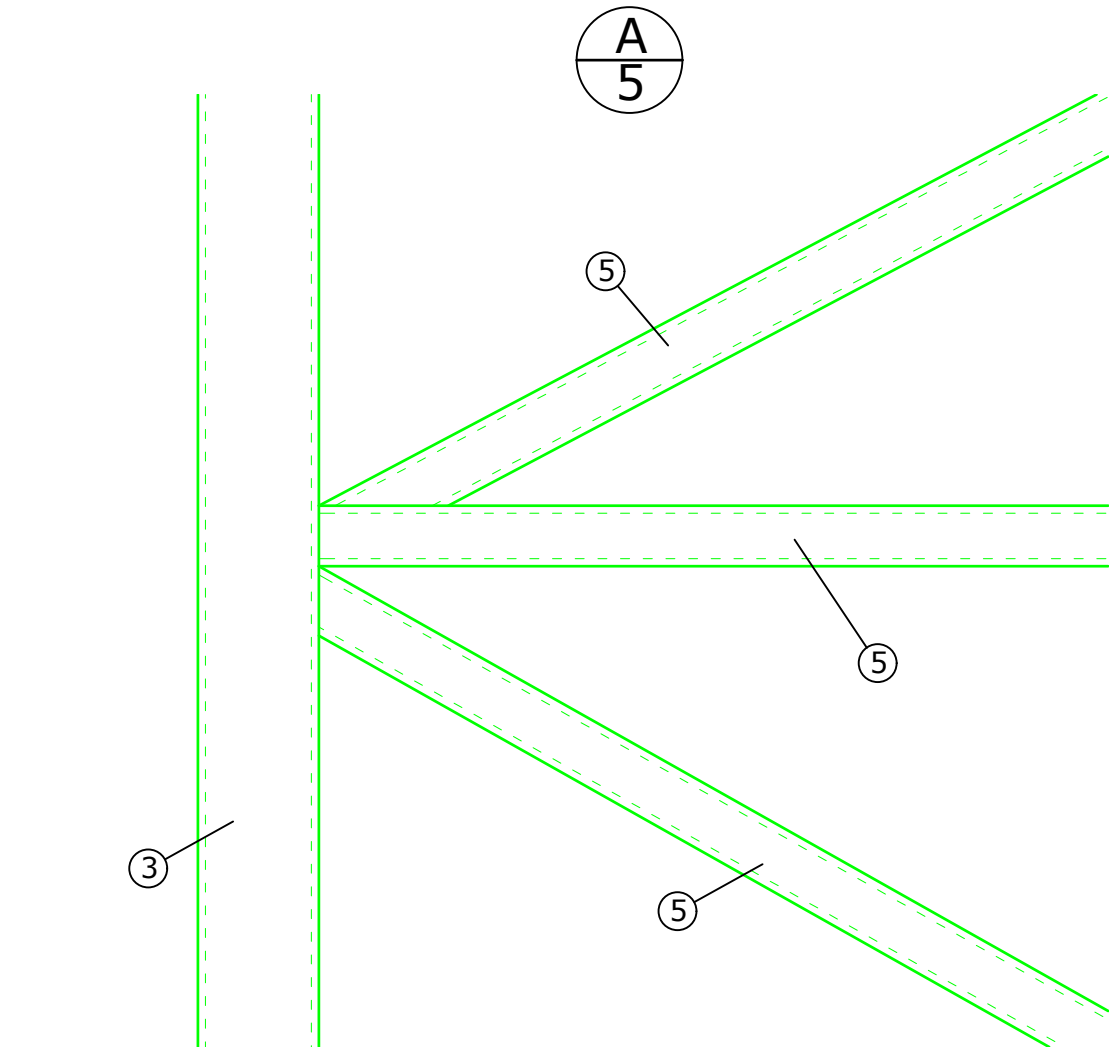

						80/54-2026-04 - КР			
Изм.	Кол.уч.	Лист	№докум.	Подп.	Дата	Корпус 54, главный фасад			
Разработал	Бойко Е.Н.								Стадия
Нач. ПТО	Юрченко А.В.					Р	6	7	
						Узлы полотен ворот		ООО "МОСКВА-СОКОЛ"	

## Спецификация металлических элементов новых ворот (2 шт.)

Поз.	Обозначение	Наименование	Кол-во	Общий вес, кг
1	ГОСТ 8240-97	Швеллер №20П, L=3830мм	2 шт.	141,0
2	ГОСТ 8509-93	Уголок 75x75x8, L=150мм	4 шт.	5,4
3	ГОСТ 8639-82	Труба квадратная 80x80x5	8 шт.	467,0
		L=5100мм		
4	ГОСТ 8639-82	Труба квадратная 80x80x5	8 шт.	160,0
		L=1740мм		
5	ГОСТ 8645-68	Труба прямоугольная 80x40x5	72,0 м	598,0
6		Мет. пластина -5x300мм, L=300мм	20 шт.	70,7
7		Мет. лист t=2мм	78,0 м2	1225,0
8		Мет. петли 140x20мм	4 шт.	

### ПРИМЕЧАНИЯ:

1. Данный лист см. с листами 3 - 6.
2. Марка стали металлических элементов С245.

						<b>80/54-2026-04 - КР</b>			
Изм.	Кол.уч.	Лист	№доку.	Подп.	Дата				
Разработал	Бойко Е.Н.					<b>Корпус 54, главный фасад</b>	Стадия	Лист	Листов
							Р	7	7
Нач. ПТО	Юрченко А.В.					<b>Спецификация металлических элементов новых ворот</b>	<b>ООО "МОСКВА-СОКОЛ"</b>		