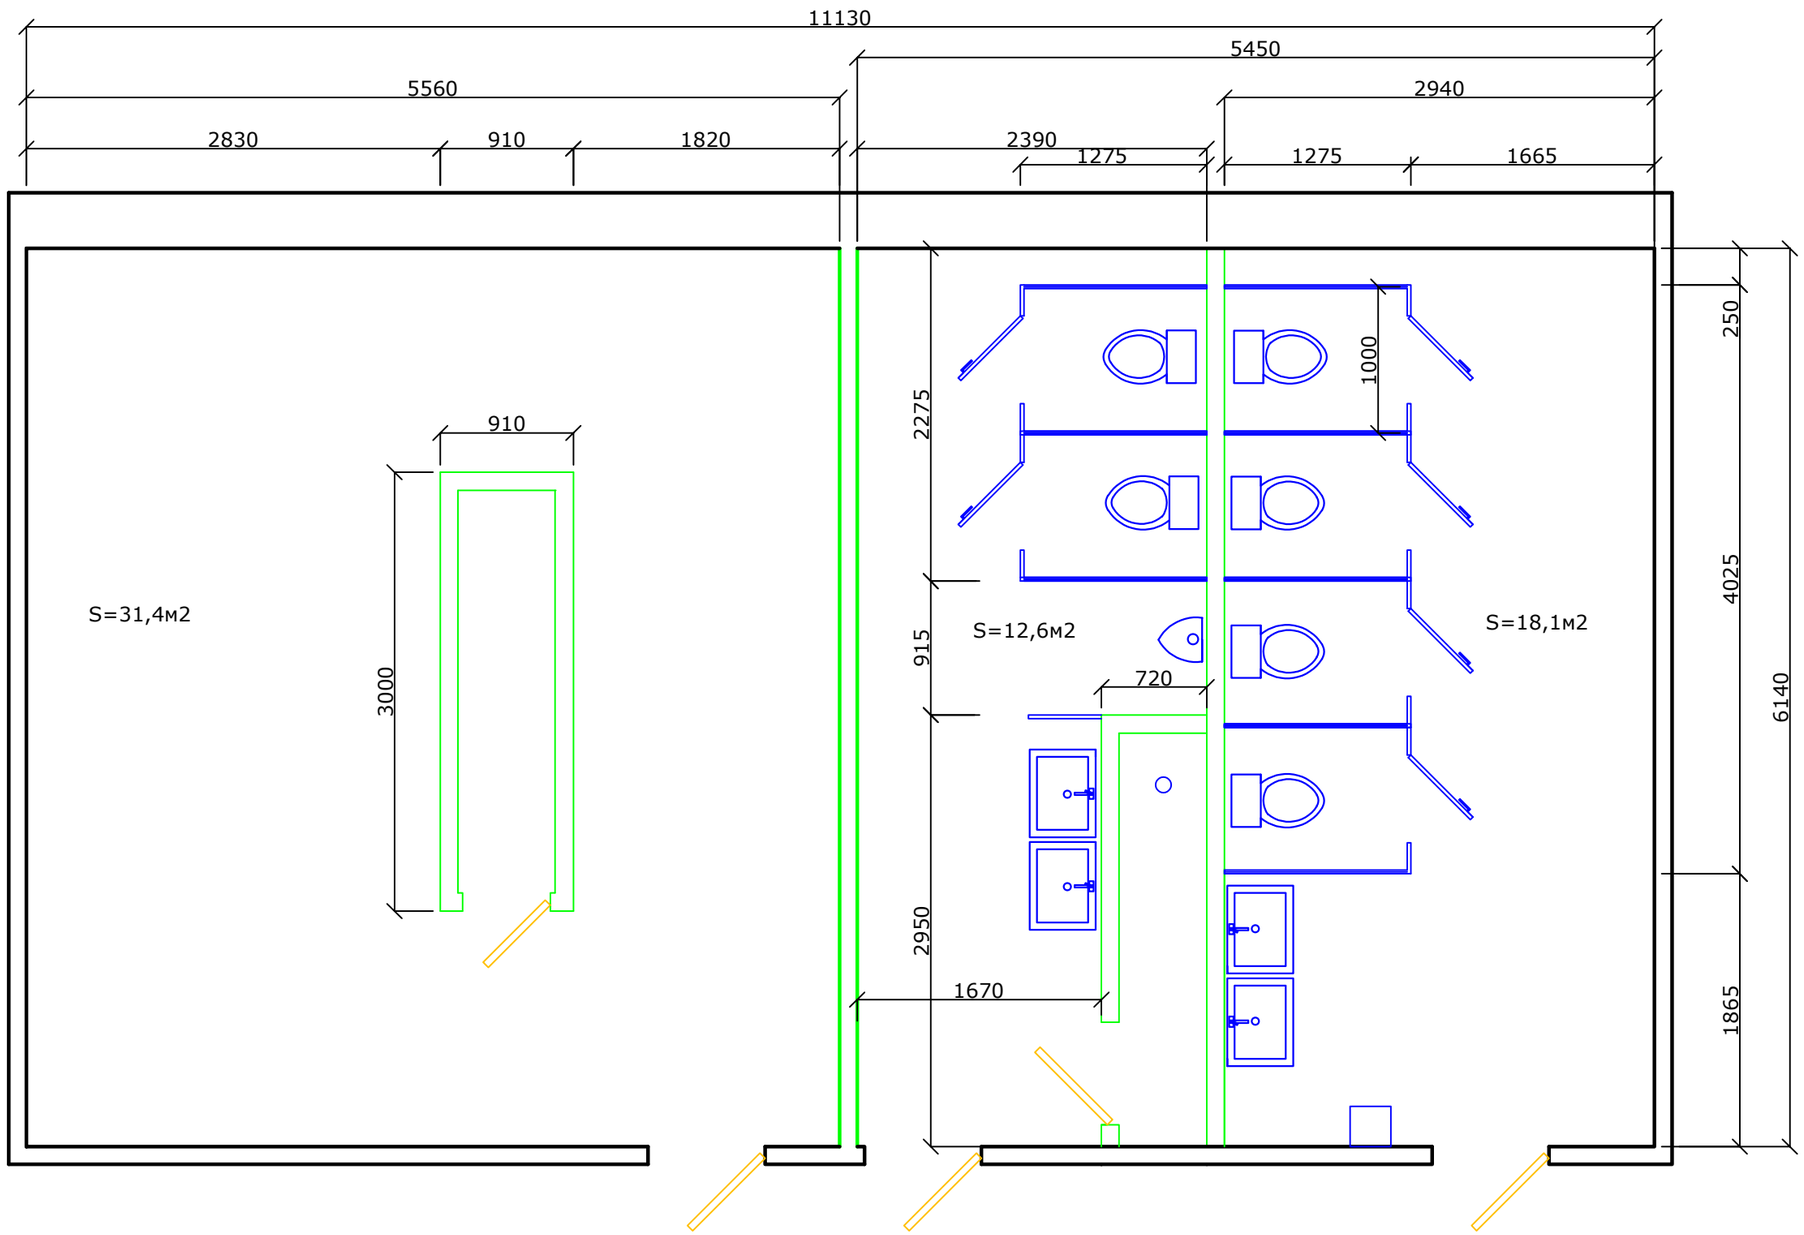

Условные обозначения:

- Монтируемые перегородки

Изм.	К.уч.	Лист	№док.	Подп.	Дата	ООО "МОСКВА-СОКОЛ"
Разработал		Багиров Р.И.				г. Москва, Зеленоград, Панфиловский пр-т., д.10
Согласовал		Локтев В.А.				
						План ремонтируемых помещений 301, 301/а, 301/б, 303, 303/а, 303/б здания АО "НИИ "Элпа" (монтажные работы)

Стадия	Лист	Листов
Р	2	2

Согласовано

Взамен инв. №

Подп. и дата

Инв. № подл.