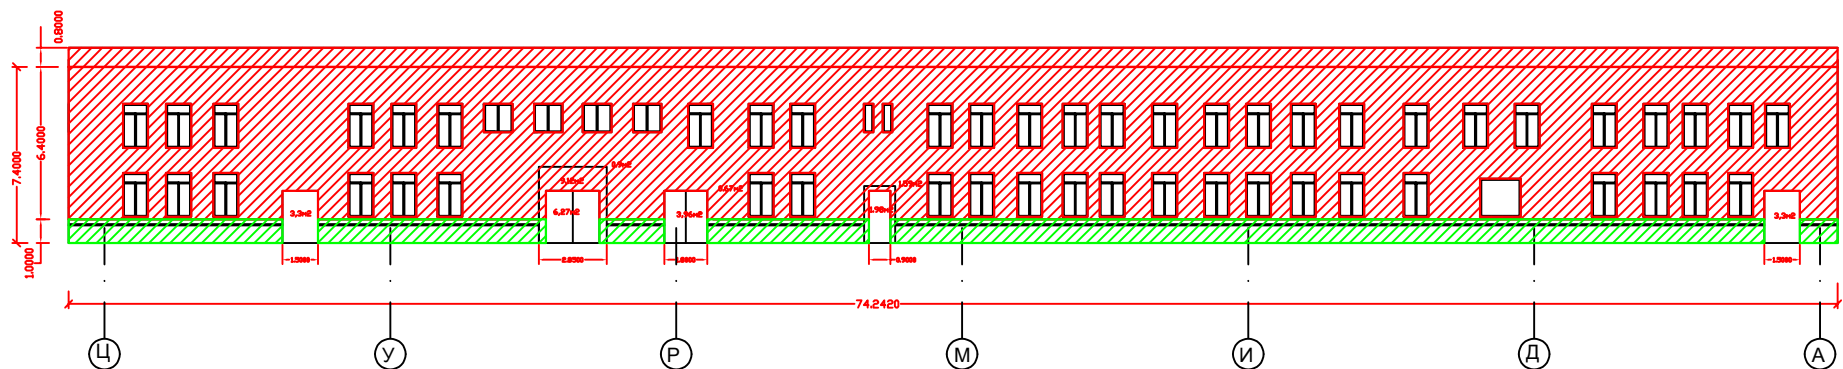
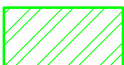
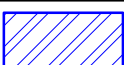


Ведомость объемов работ

Услов. обозначения	Наименование	Объем ж	Ед. изм.
	Ремонтируемый участок фасада и венчающего карниза	419.00	м2
	Ремонтируемый участок цоколя	66.70	м2
	Ремонтируемый участок кровли	453.60	м2

Изм.	Кол.изм.	Лист	№ док.	Подп.	Дата	Заказчик			
Разработал	Багиров Р.И.					Илан схема ремонтируемого участка фасада и кровли 2-х этажной части корпуса 17			
Проверил	Ващенко С.И.								
						г. Москва, Ленинградский проспект, д.80			
						Стадия	Лист	Листов	
						РД	1	1	
						ООО "МОСКВА-СОКОЛ"			