


Схема ямочного ремонта асфальтобетонного дорожного покрытия
проездов между корпусами №№ 11, 25, 23, 12, 39, 37 и 21
по адресу: г. Москва, Ленинградский пр-т, дом 80

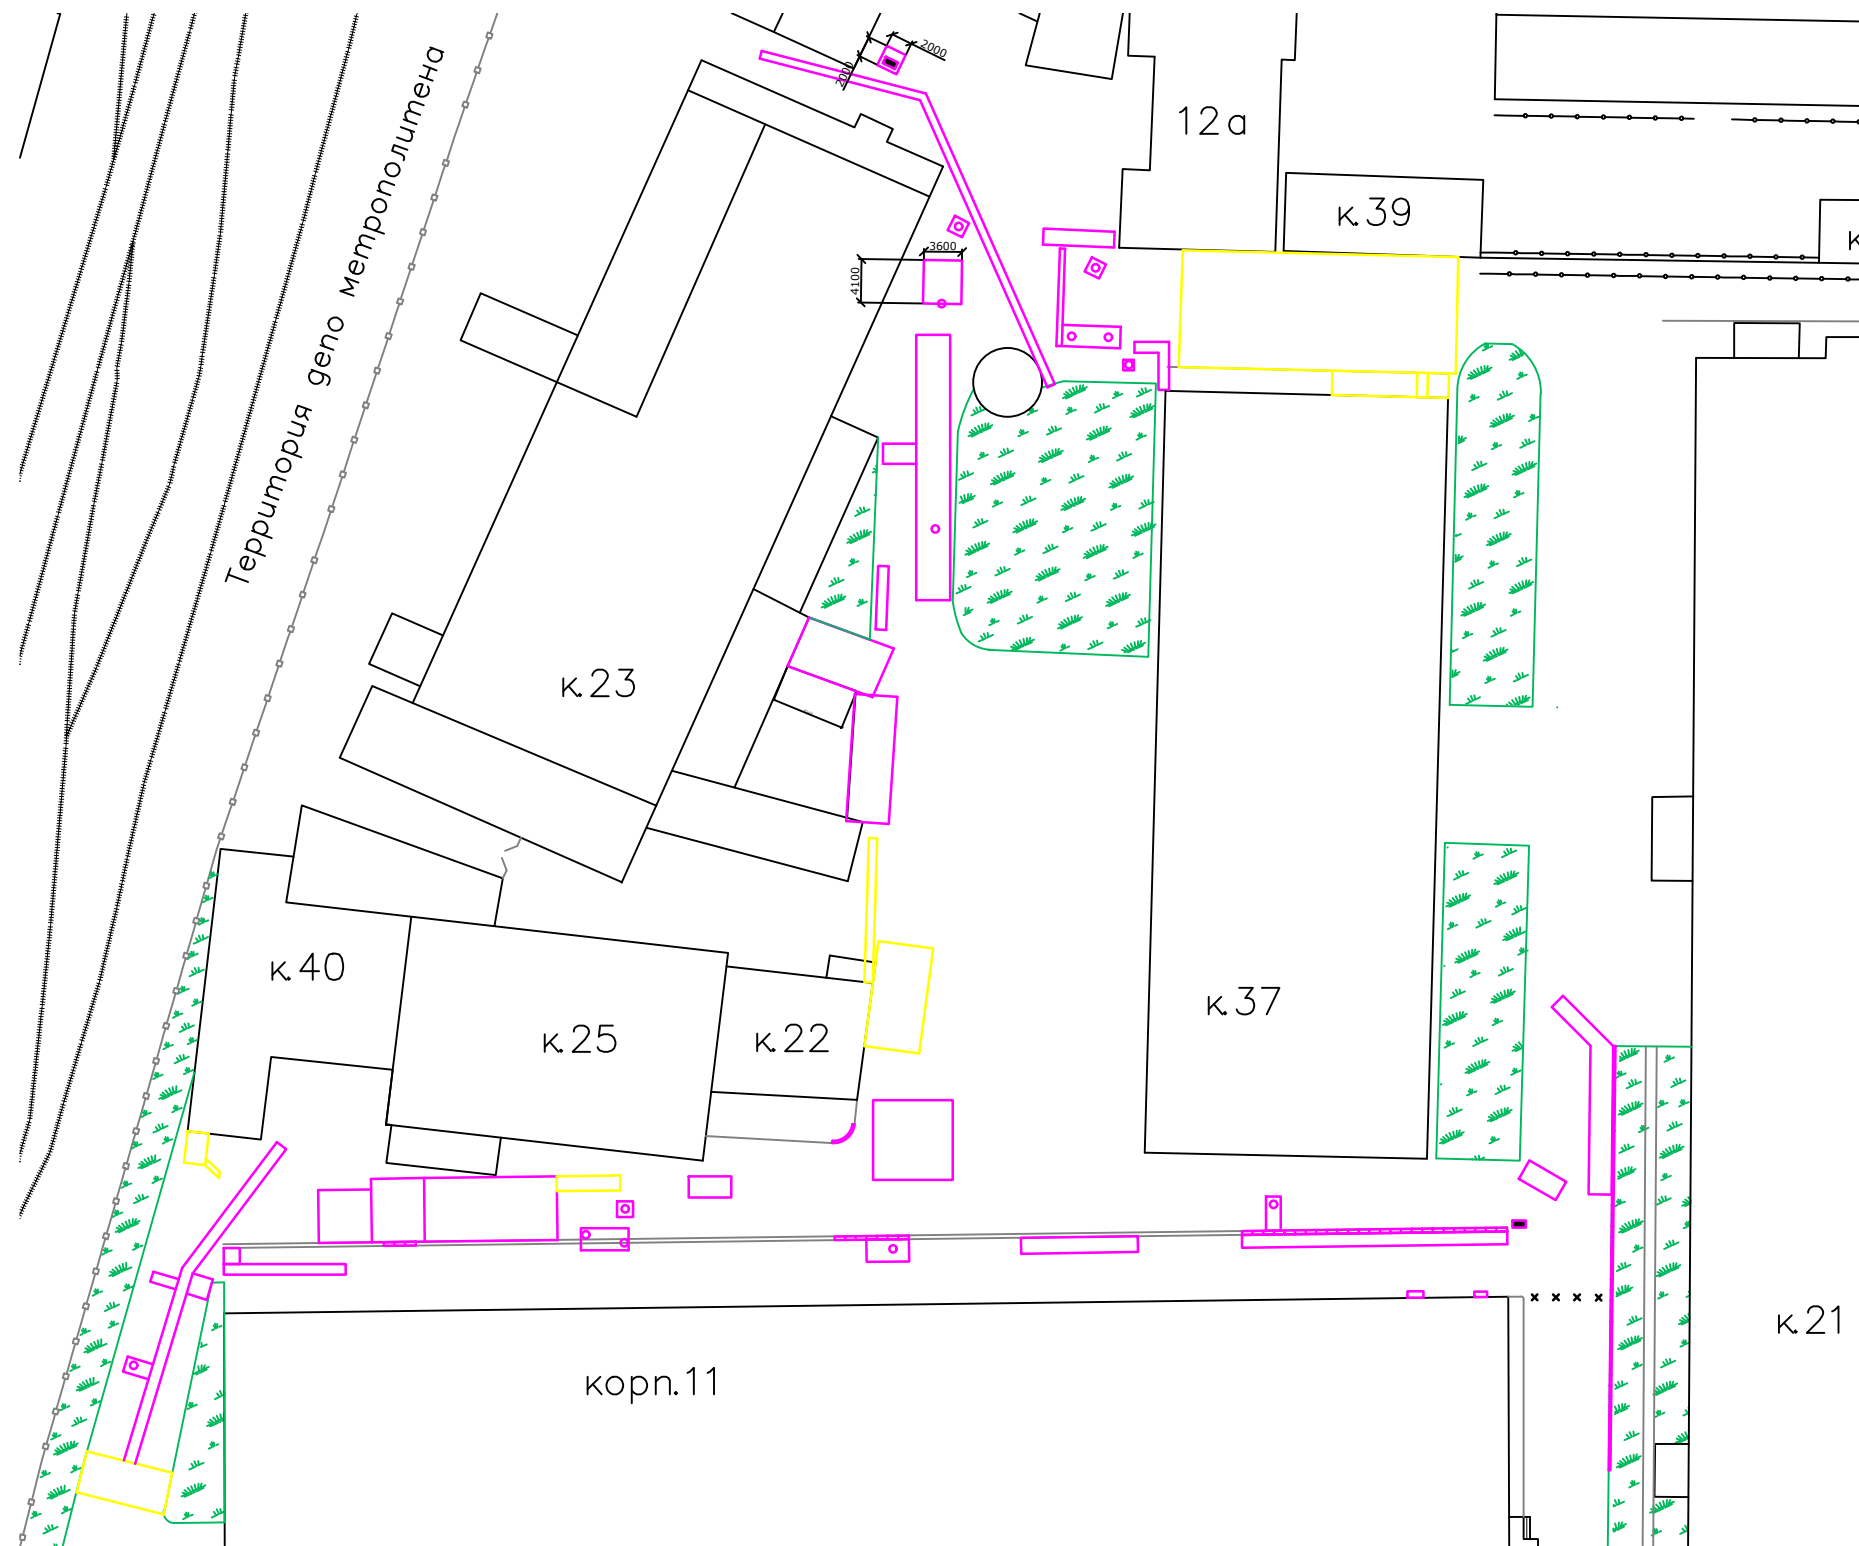

УСЛОВНЫЕ ОБОЗНАЧЕНИЯ:

- | | |
|--|--|
| <ul style="list-style-type: none"> - участки дорожного покрытия с заменяемым 1-м верхним слоем, толщиной 40мм, асфальтобетонного покрытия; - участки дорожного покрытия с заменяемыми 2-мя слоями, толщиной по 40мм, асфальтобетонного покрытия; | <ul style="list-style-type: none"> - переустанавливаемые люки канализационных колодцев; - переустанавливаемые дождеприемные решетки; - заменяемые бордюрные камни. |
|--|--|