



## План укладки кабеля обогрева на крыльце

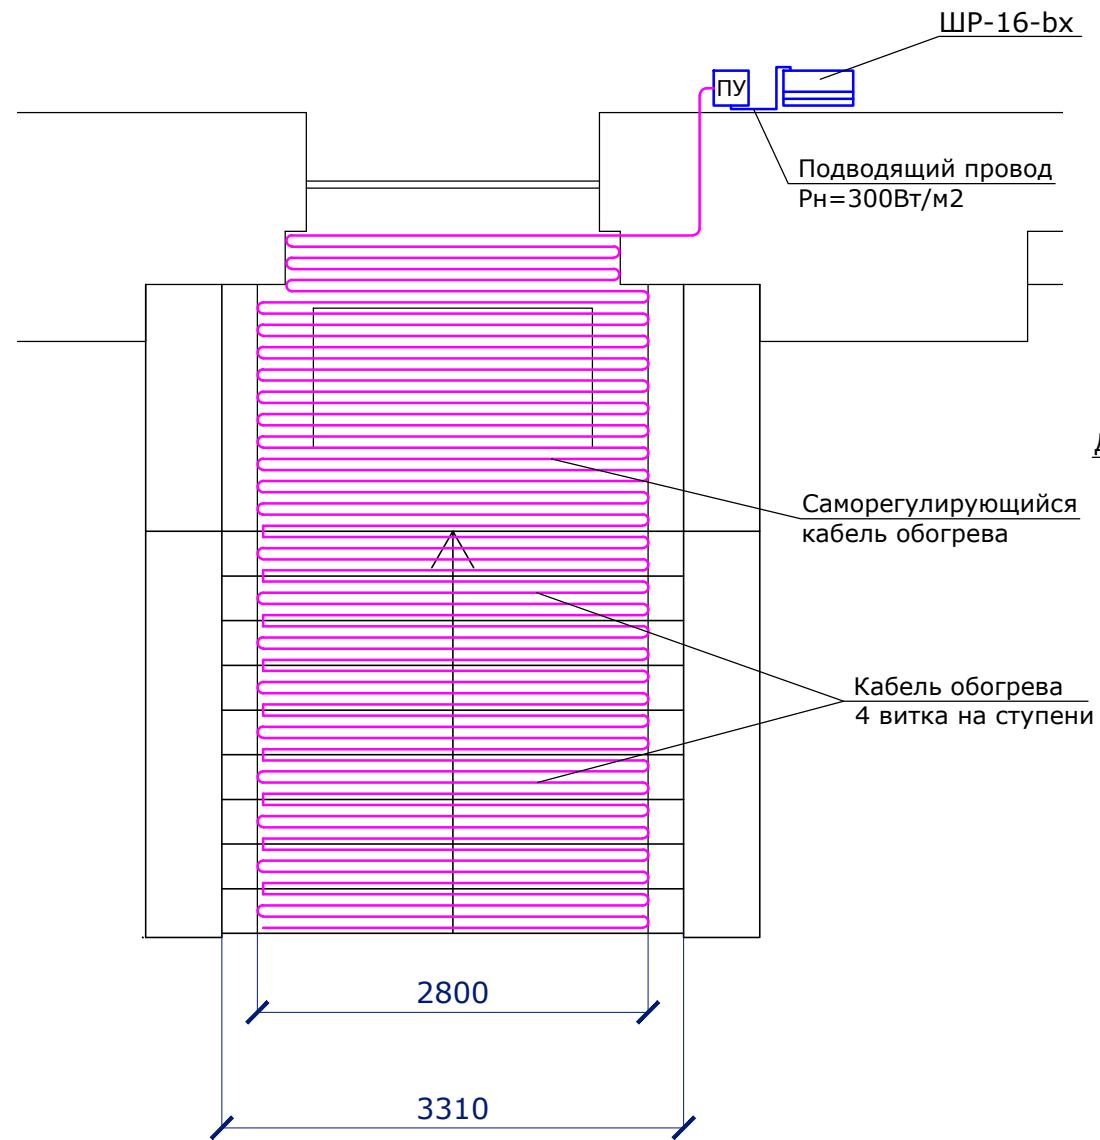

## Фрагмент укладки кабеля обогрева на ступенях

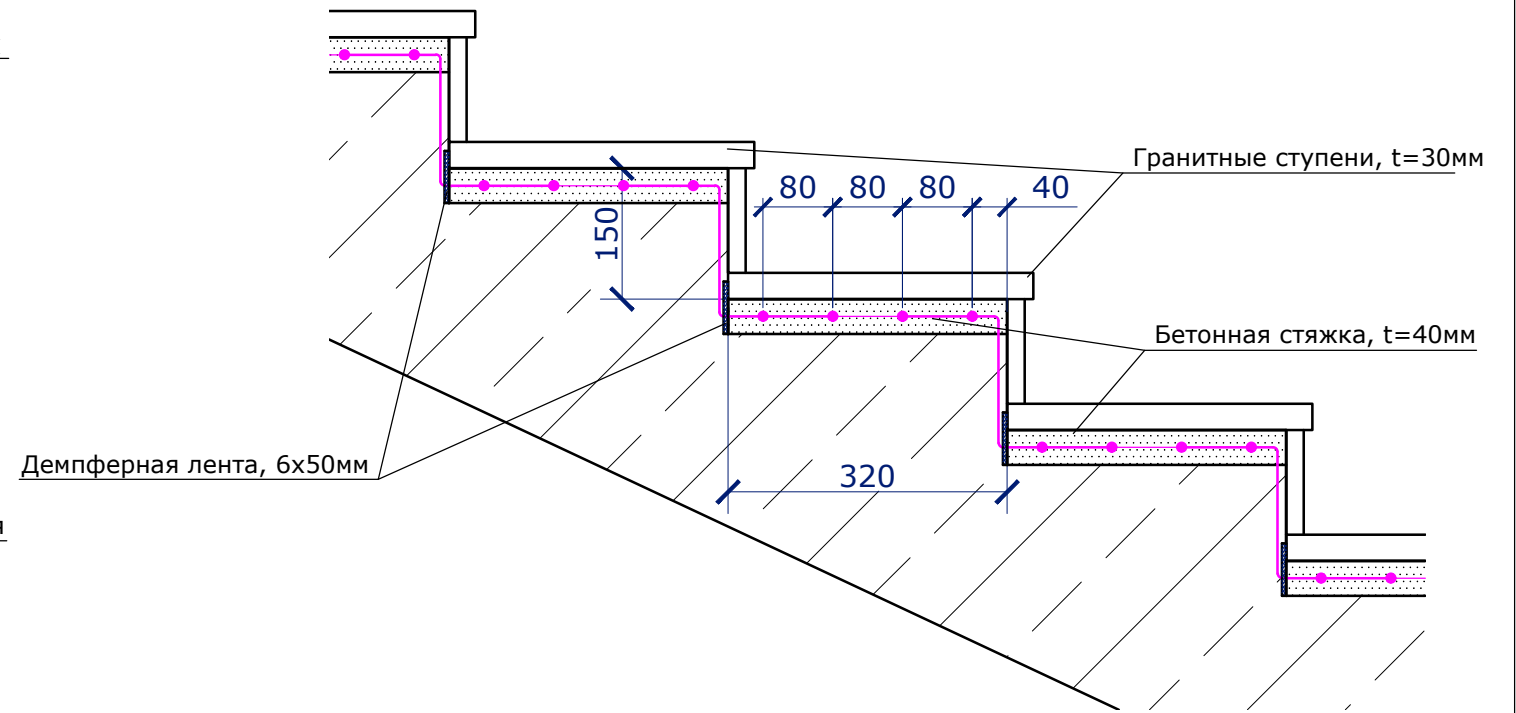

### ПРИМЕЧАНИЯ:

1. Перед заливкой бетонной стяжки в местах ее примыкания к стенам, парапетам и надступенкам вышележащих ступеней произвести укладку демпферной ленты 6x50мм.
2. Кабель укладывать змейкой с равномерным шагом, избегать перекручивания и натяжения. На углах и краях делать дополнительные витки.
3. Использовать монтажную ленту или пластиковые хомуты, не допускать контакта кабеля с металлическими элементами.
4. Подключить систему через УЗО и терморегулятор, проверить сопротивление кабеля до и после монтажа. Обязательно провести тестовое включение на 2 часа перед заливкой стяжки.
5. Спецификацию оборудования, изделий и материалов см. на листе 2 ЭО.

						80/16-2026-01-ЭО			
						ООО "СОЦИУМ - А"			
Изм.	К.уч.	Лист	№ док.	Подп.	Дата	Корпус 16, входная группа 1-го подъезда	Стадия	Лист	Листов
Разработал	Муштафаев К.В.							1	2
Чертил	Бойко Е.Н.								
Нач. ПТО	Юрченко А.В.					Устройство электрообогрева площадки и ступеней крыльца	ООО "МОСКВА-СОКОЛ"		

Согласовано

Взамен инв. №

Подп. и дата

Инв. № подл.