


# Схема ремонта асфальтобетонного дорожного покрытия проездов у корпуса 17

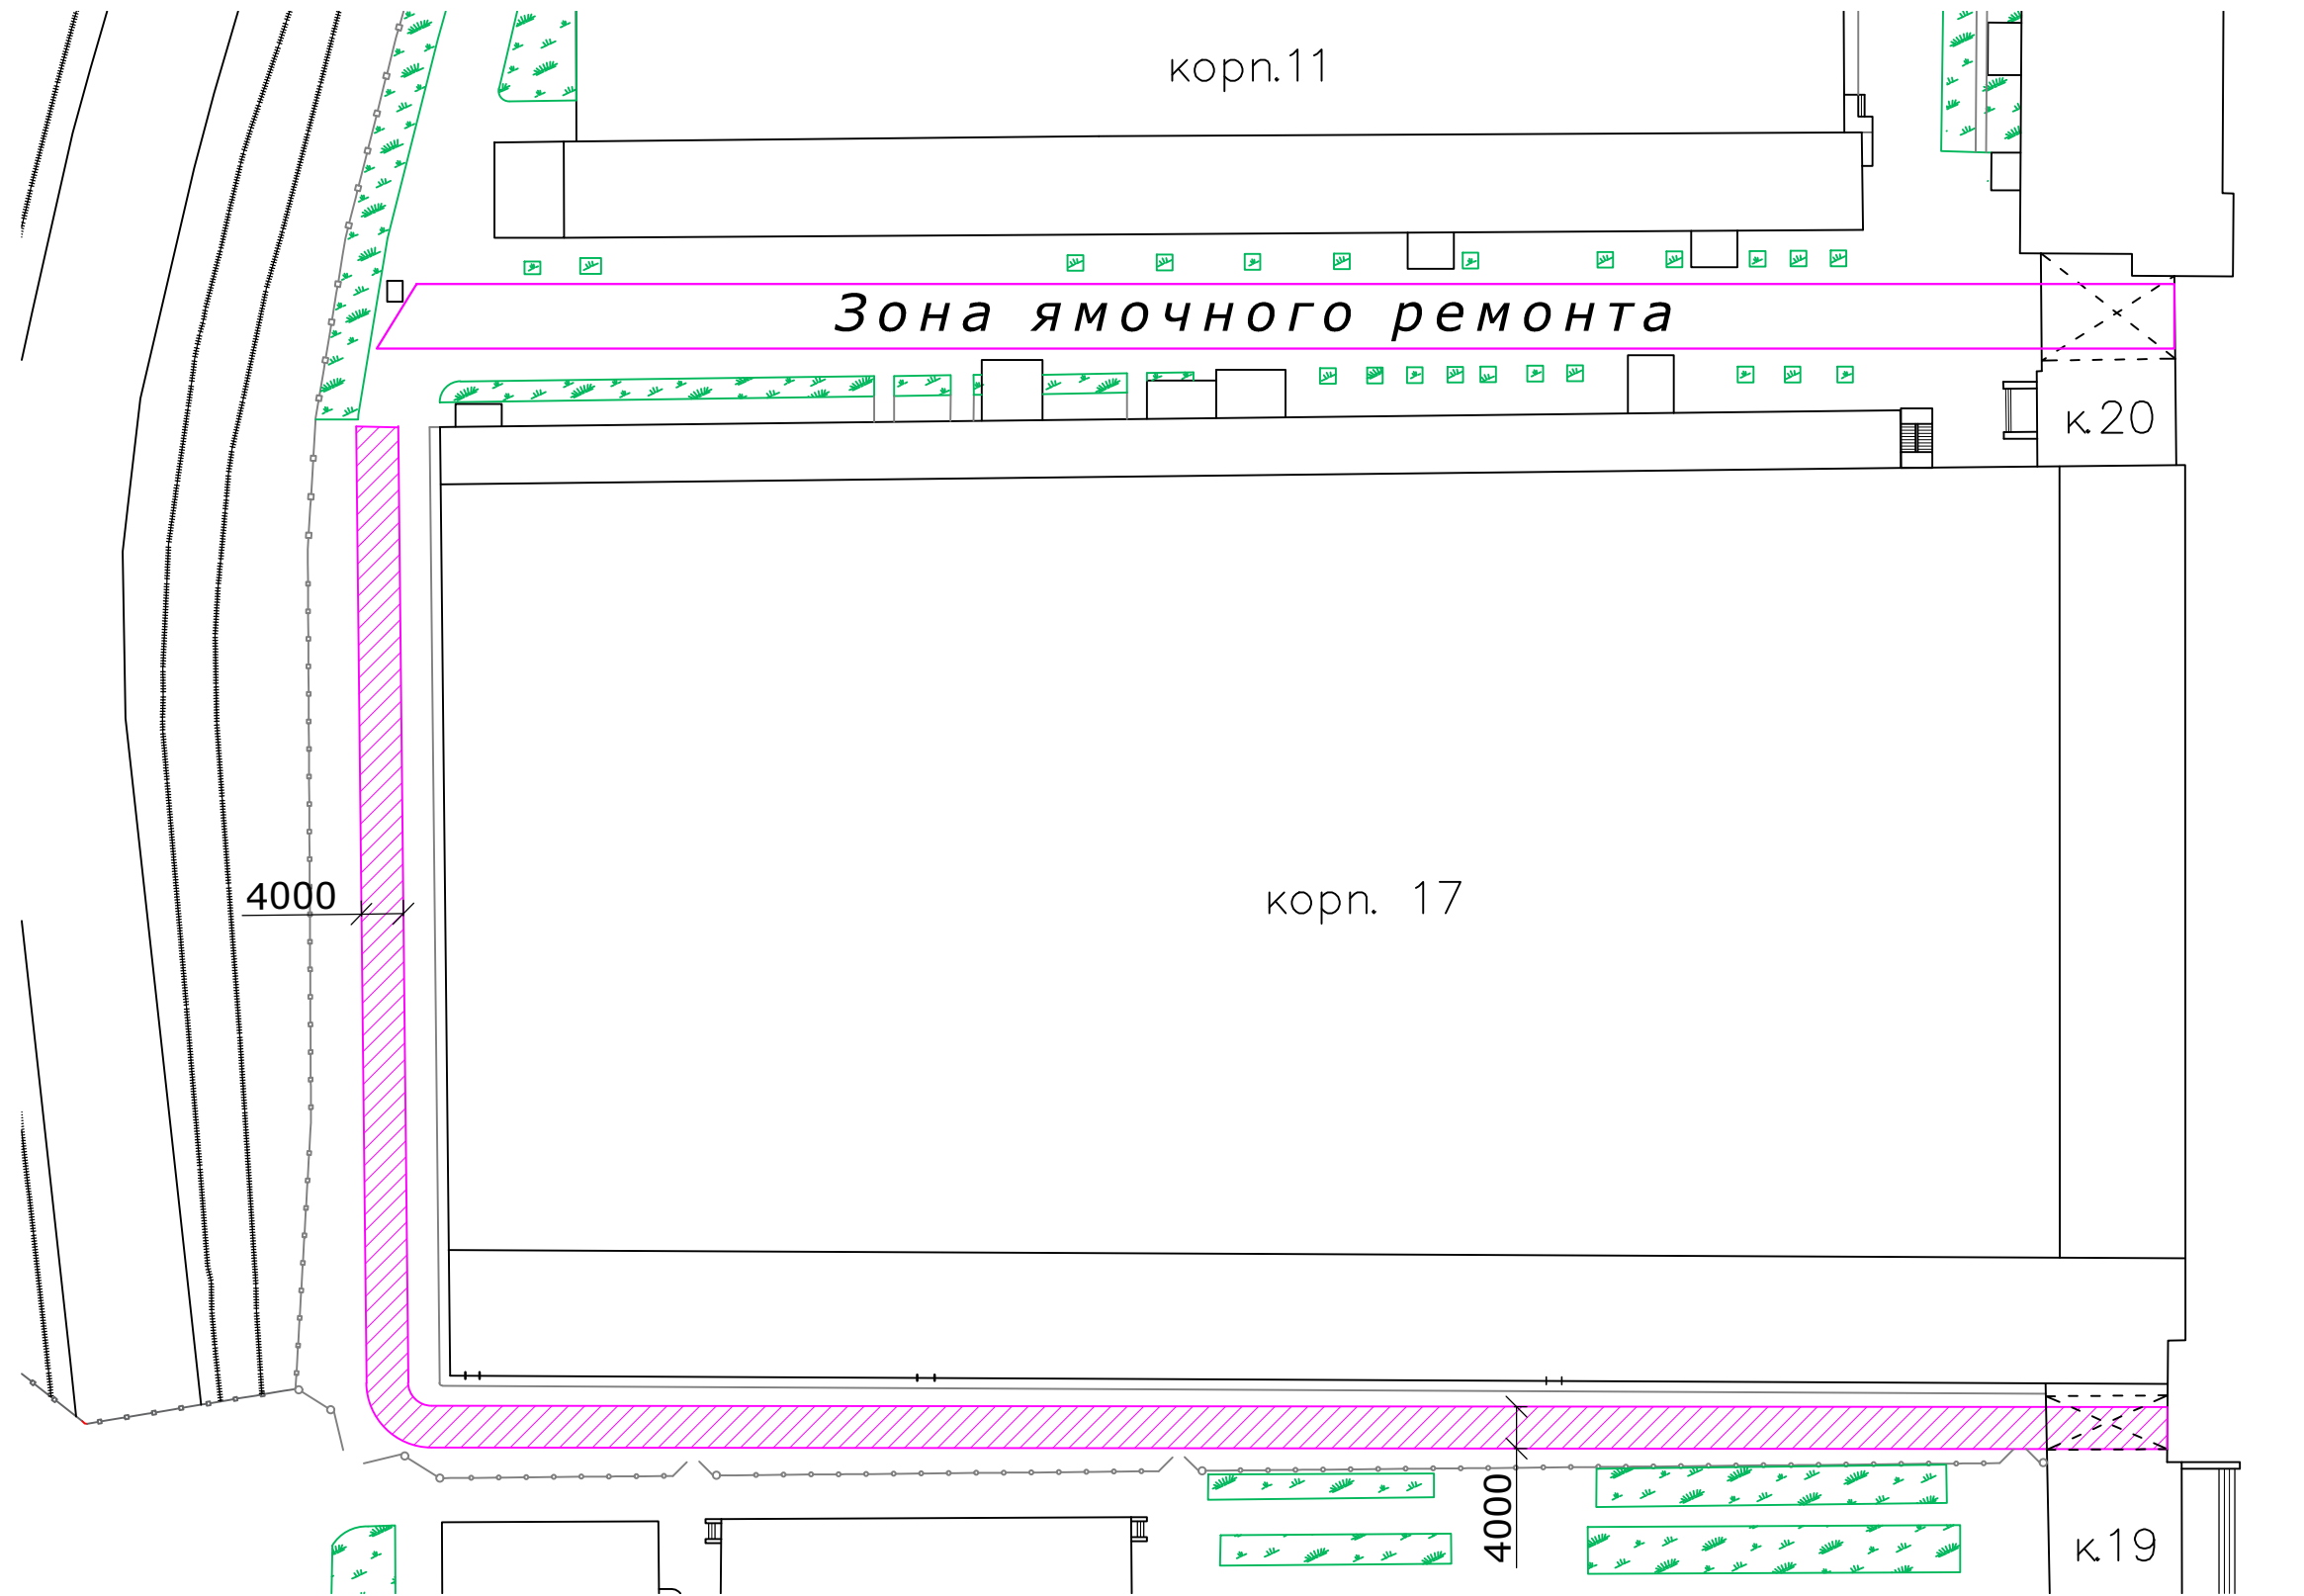

УСЛОВНЫЕ ОБОЗНАЧЕНИЯ:

 - участок дорожного покрытия с заменяемым верхним слоем.

ул. Балтийская