


Корпус 16, левая часть, схема ремонта кровли

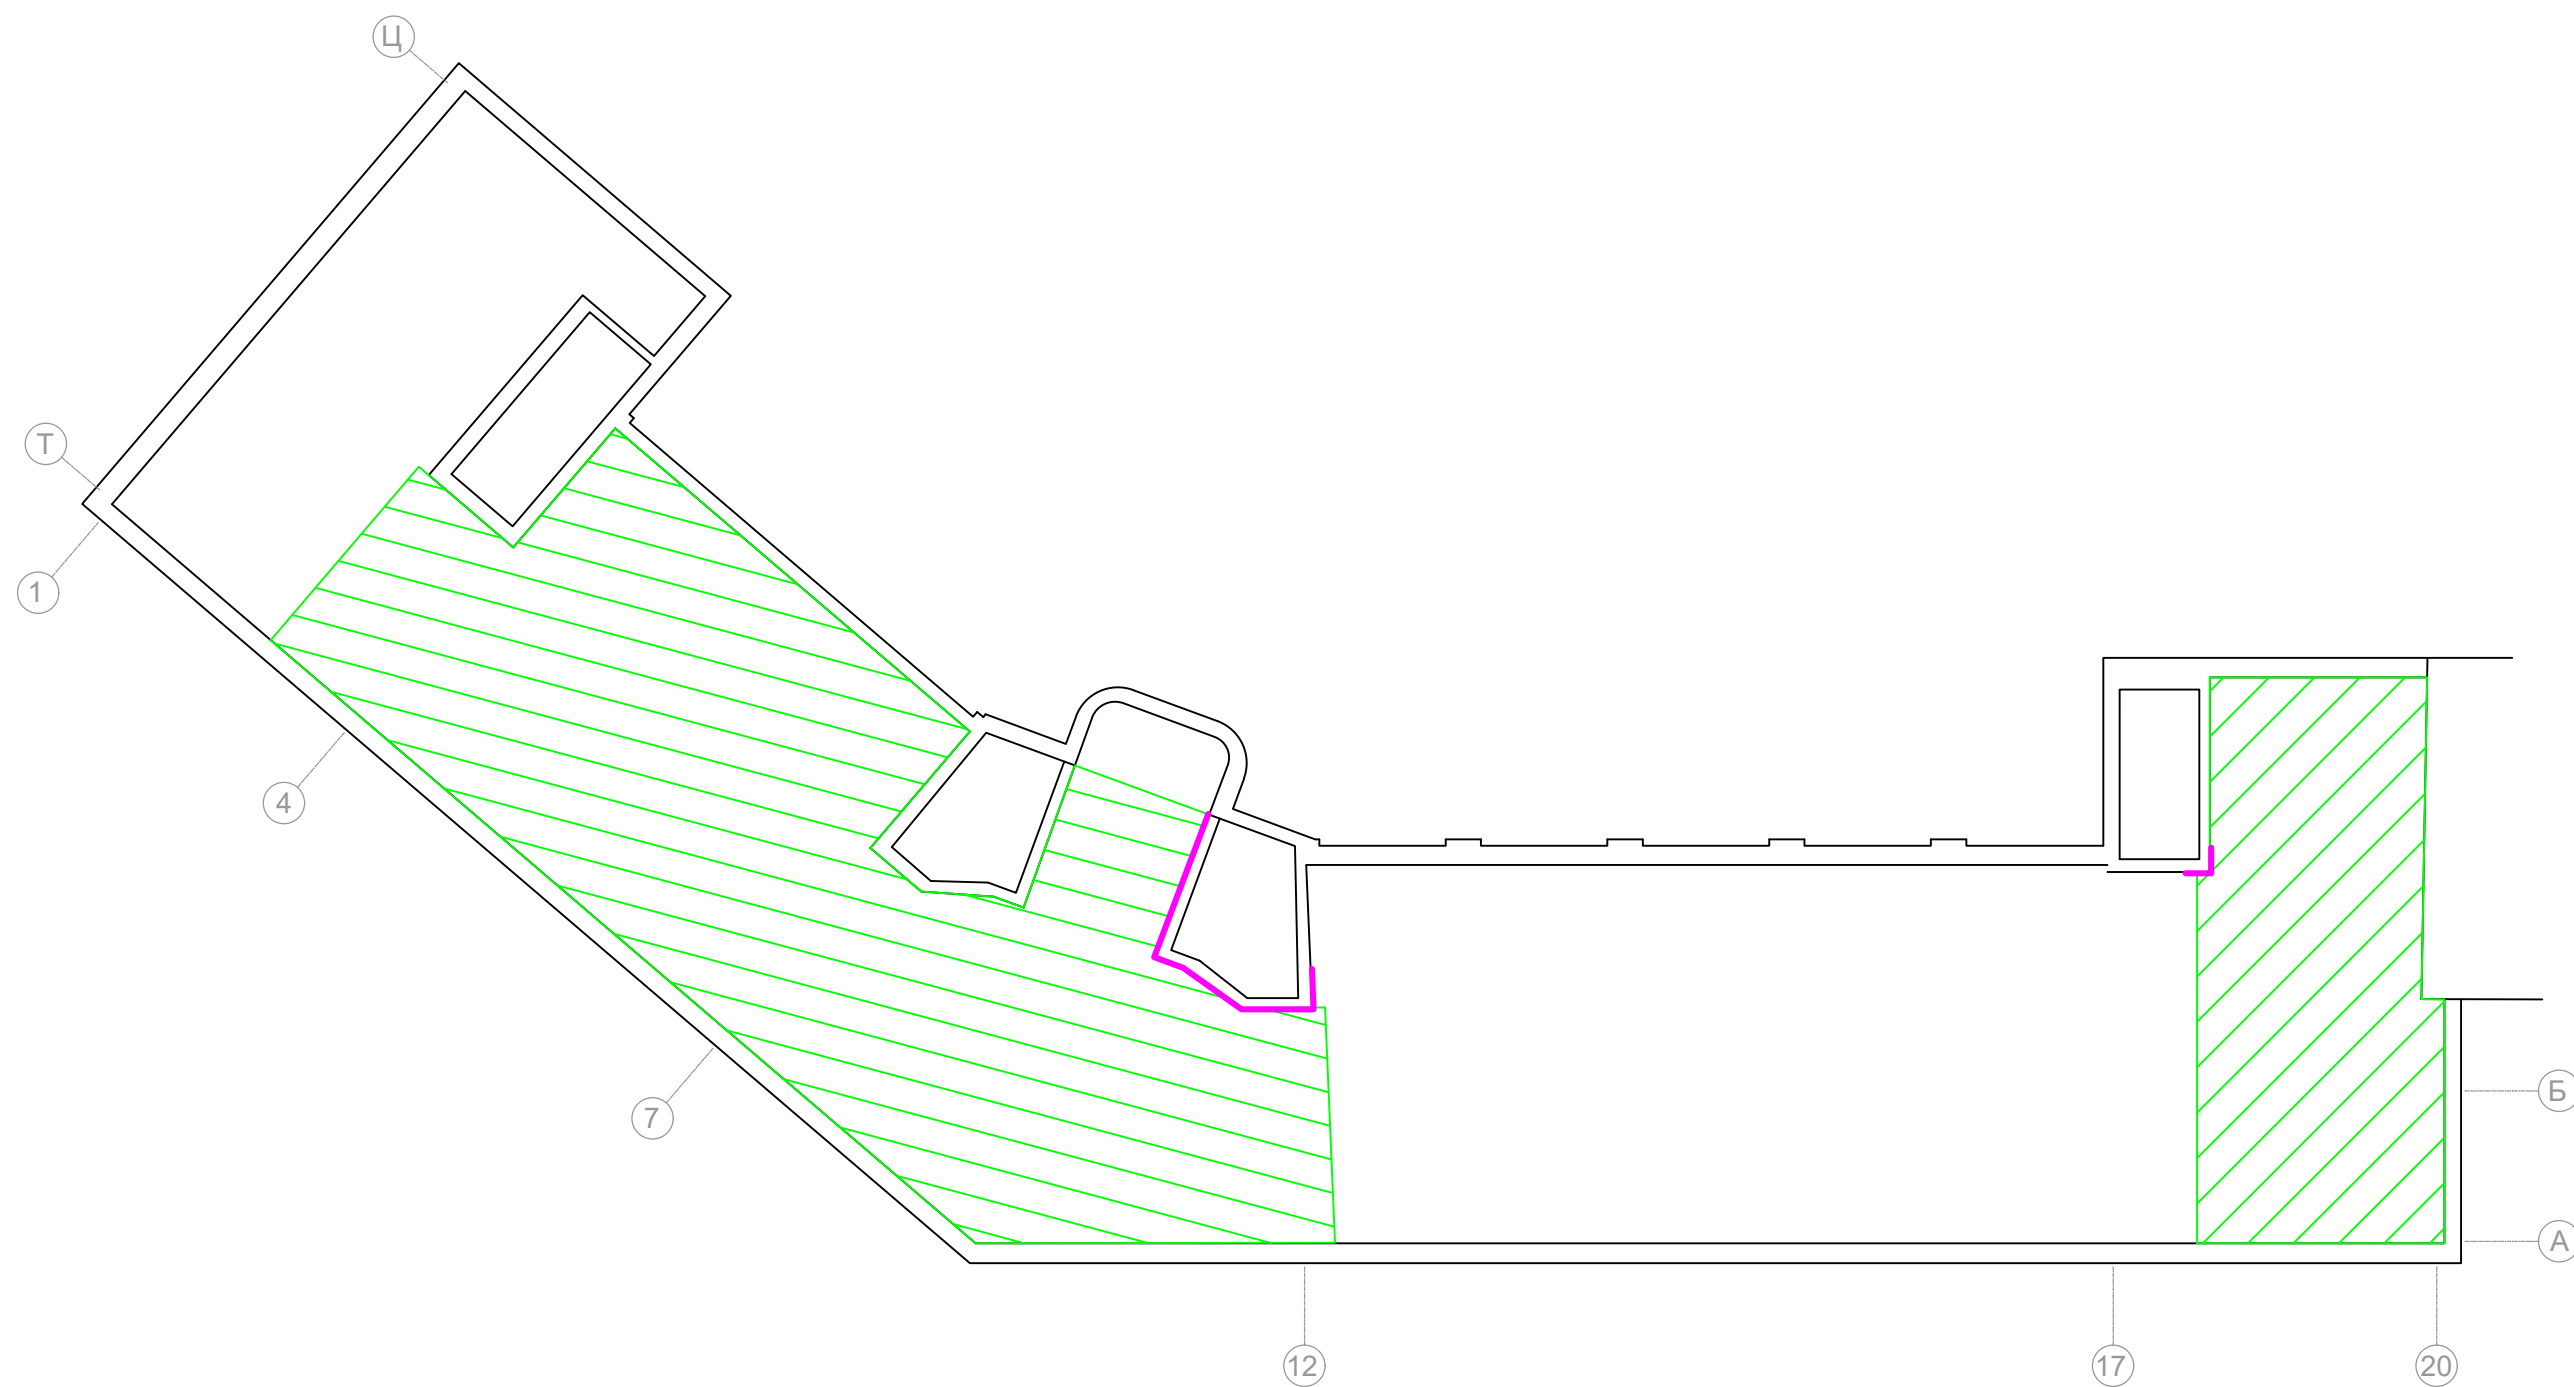

— участки ремонта кровли;



— участки ремонта штукатурки стен над примыканием к ним кровельного покрытия.