


|              |              |               |  |
|--------------|--------------|---------------|--|
|              |              | Согласовано   |  |
| Инв. № подл. | Подп. и дата | Взамен инв. № |  |
|              |              |               |  |
|              |              |               |  |
|              |              |               |  |

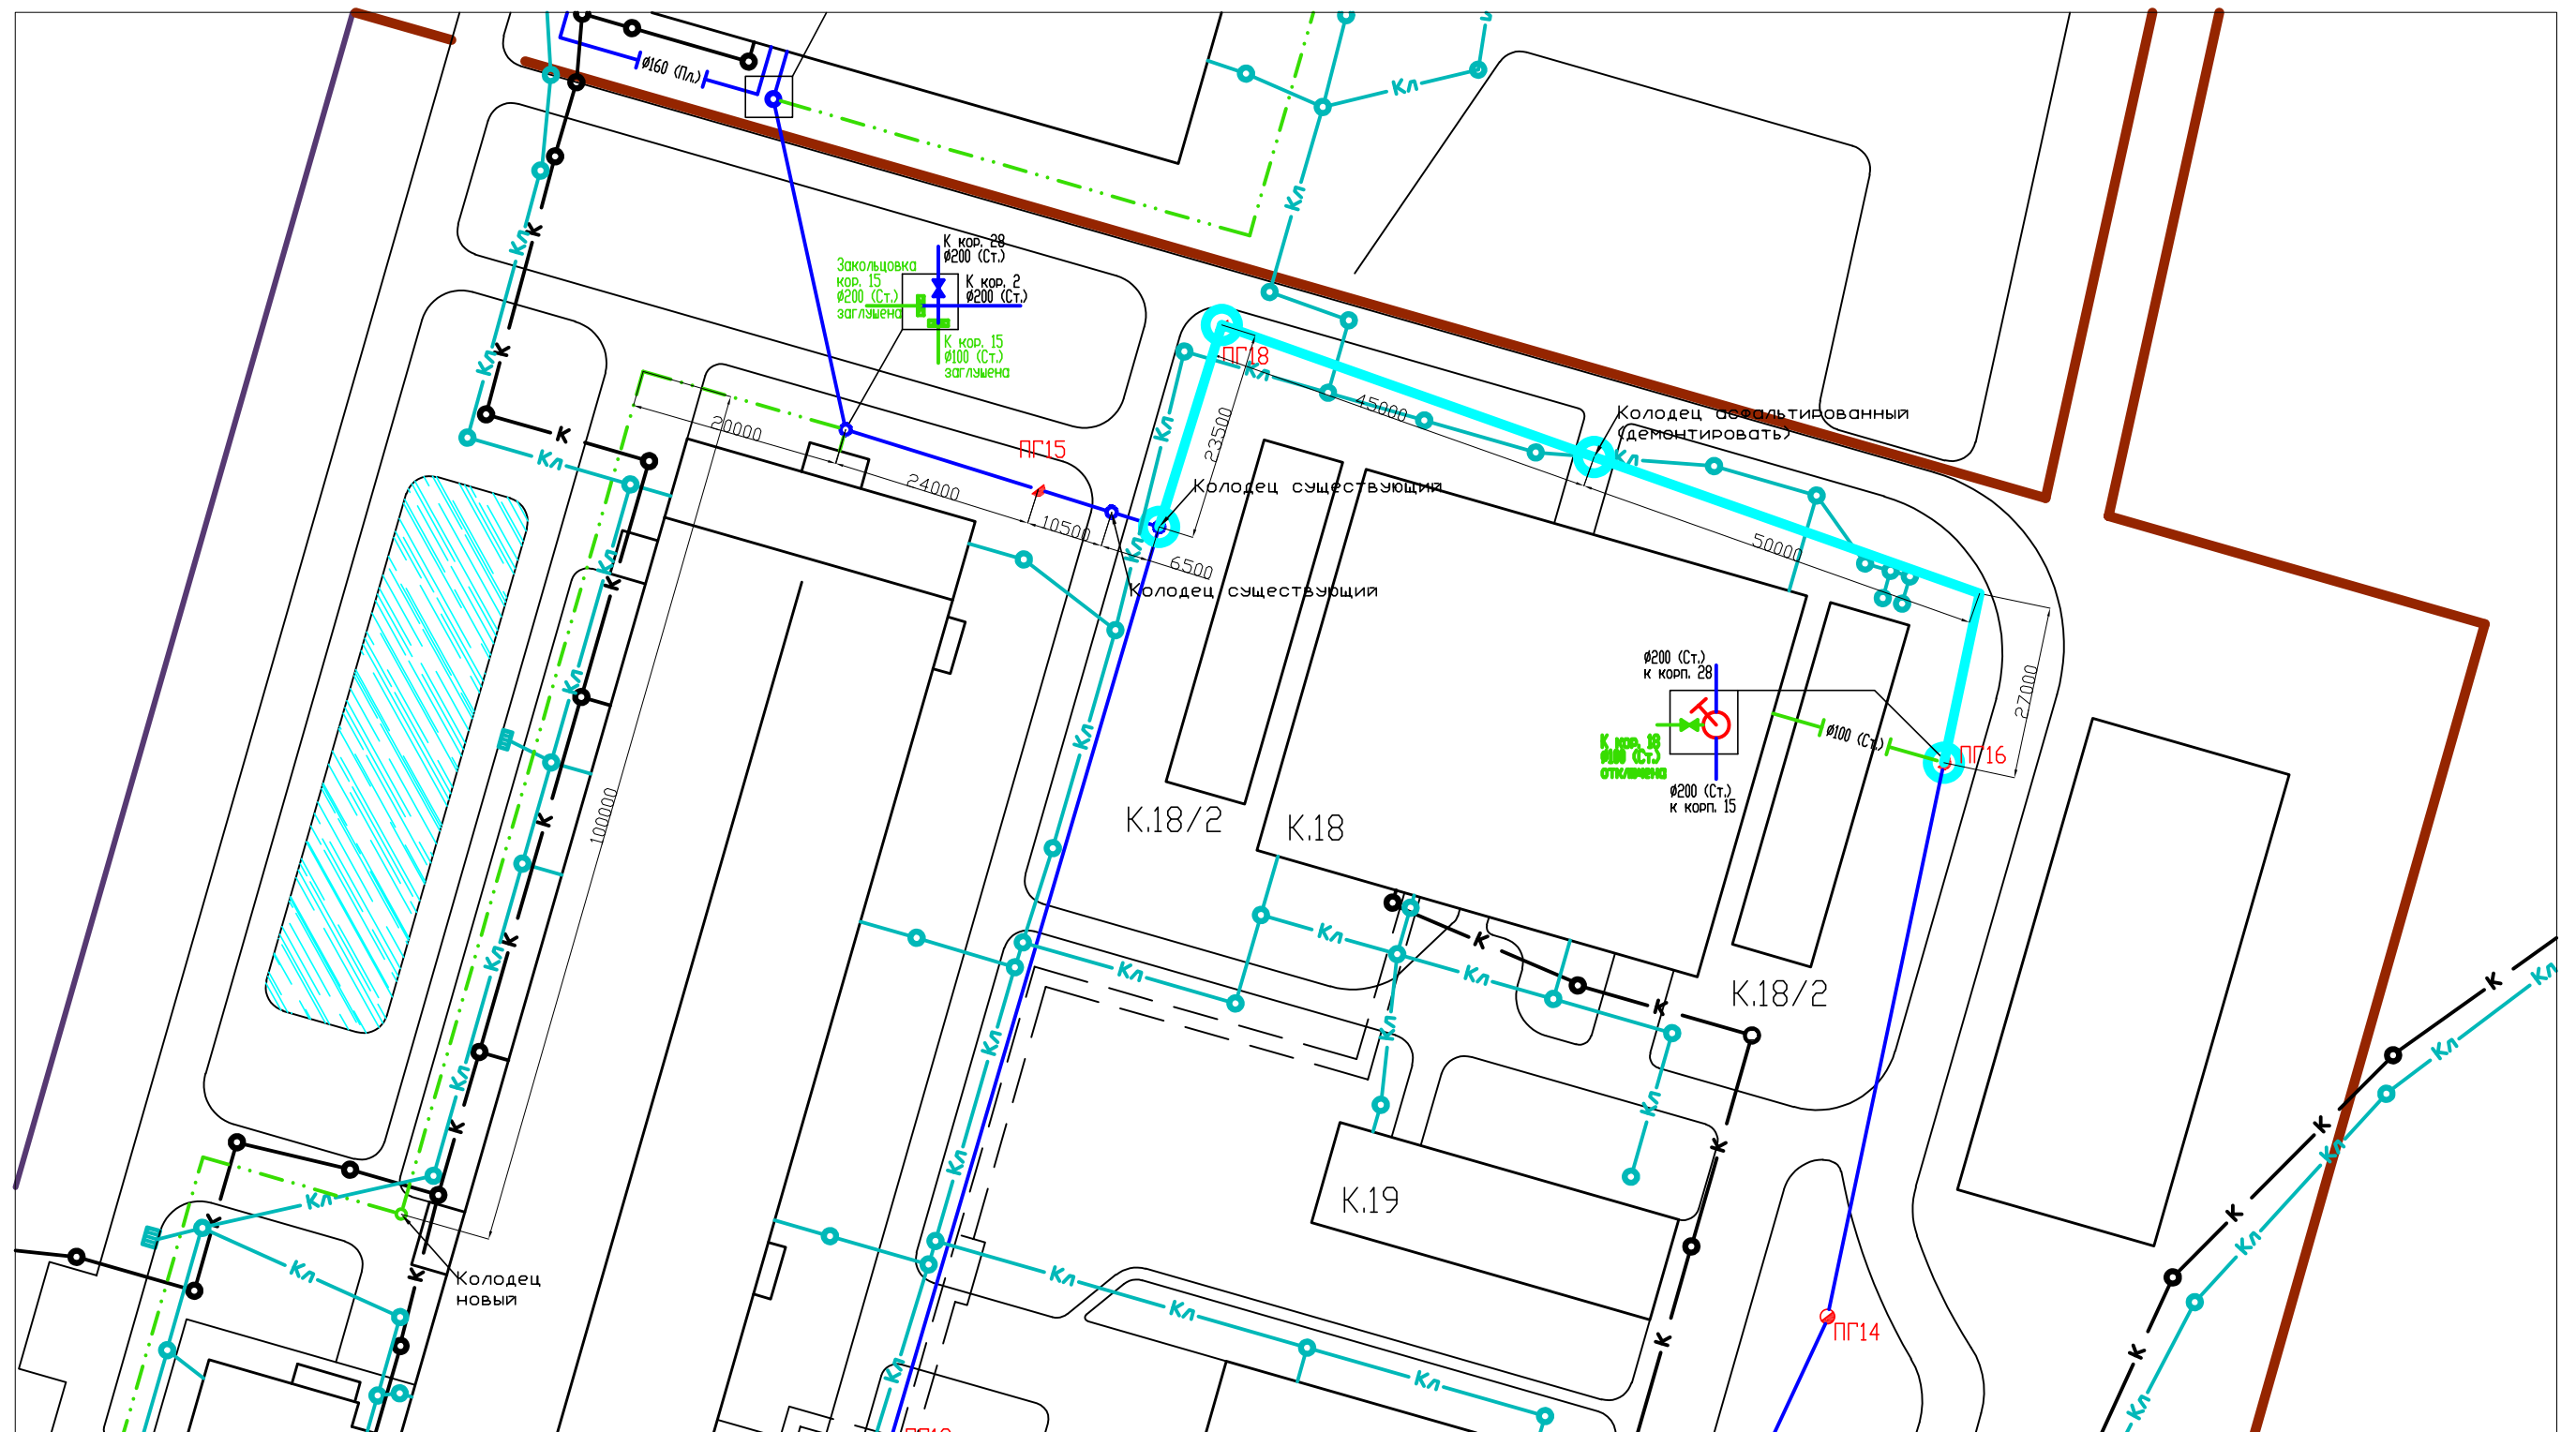

Условные  
обозначения:

- труба ХВС (восстановление участка между колодцем ПГ16 и колодцем возле корпуса 18)
- Колодец

|            |              |      |        |       |      |   |  |        |      |        |
|------------|--------------|------|--------|-------|------|---|--|--------|------|--------|
|            |              |      |        |       |      | ООО "МОСКВА-СОКОЛ"                                                                                      |  |        |      |        |
|            |              |      |        |       |      |   |  |        |      |        |
|            |              |      |        |       |      |   |  |        |      |        |
|            |              |      |        |       |      |   |  |        |      |        |
| Изм.       | К.уч.        | Лист | № док. | Подп. | Дата |   |  |        |      |        |
| Разработал | Багиров Р.И. |      |        |       |      | МО, г. Химки, ул. Заводская, д.2А                                                                       |  | Стадия | Лист | Листов |
| Согласовал | Ващенко С.Н. |      |        |       |      |   |  | Р      | 1    | 1      |
|            |              |      |        |       |      | План восстановления участка бытового водоснабжения ХВС между колодцем ПГ 16 и колодцем возле корпуса 18 |  |        |      |        |
|            |              |      |        |       |      |   |  |        |      |        |
|            |              |      |        |       |      |   |  |        |      |        |
|            |              |      |        |       |      |   |  |        |      |        |